


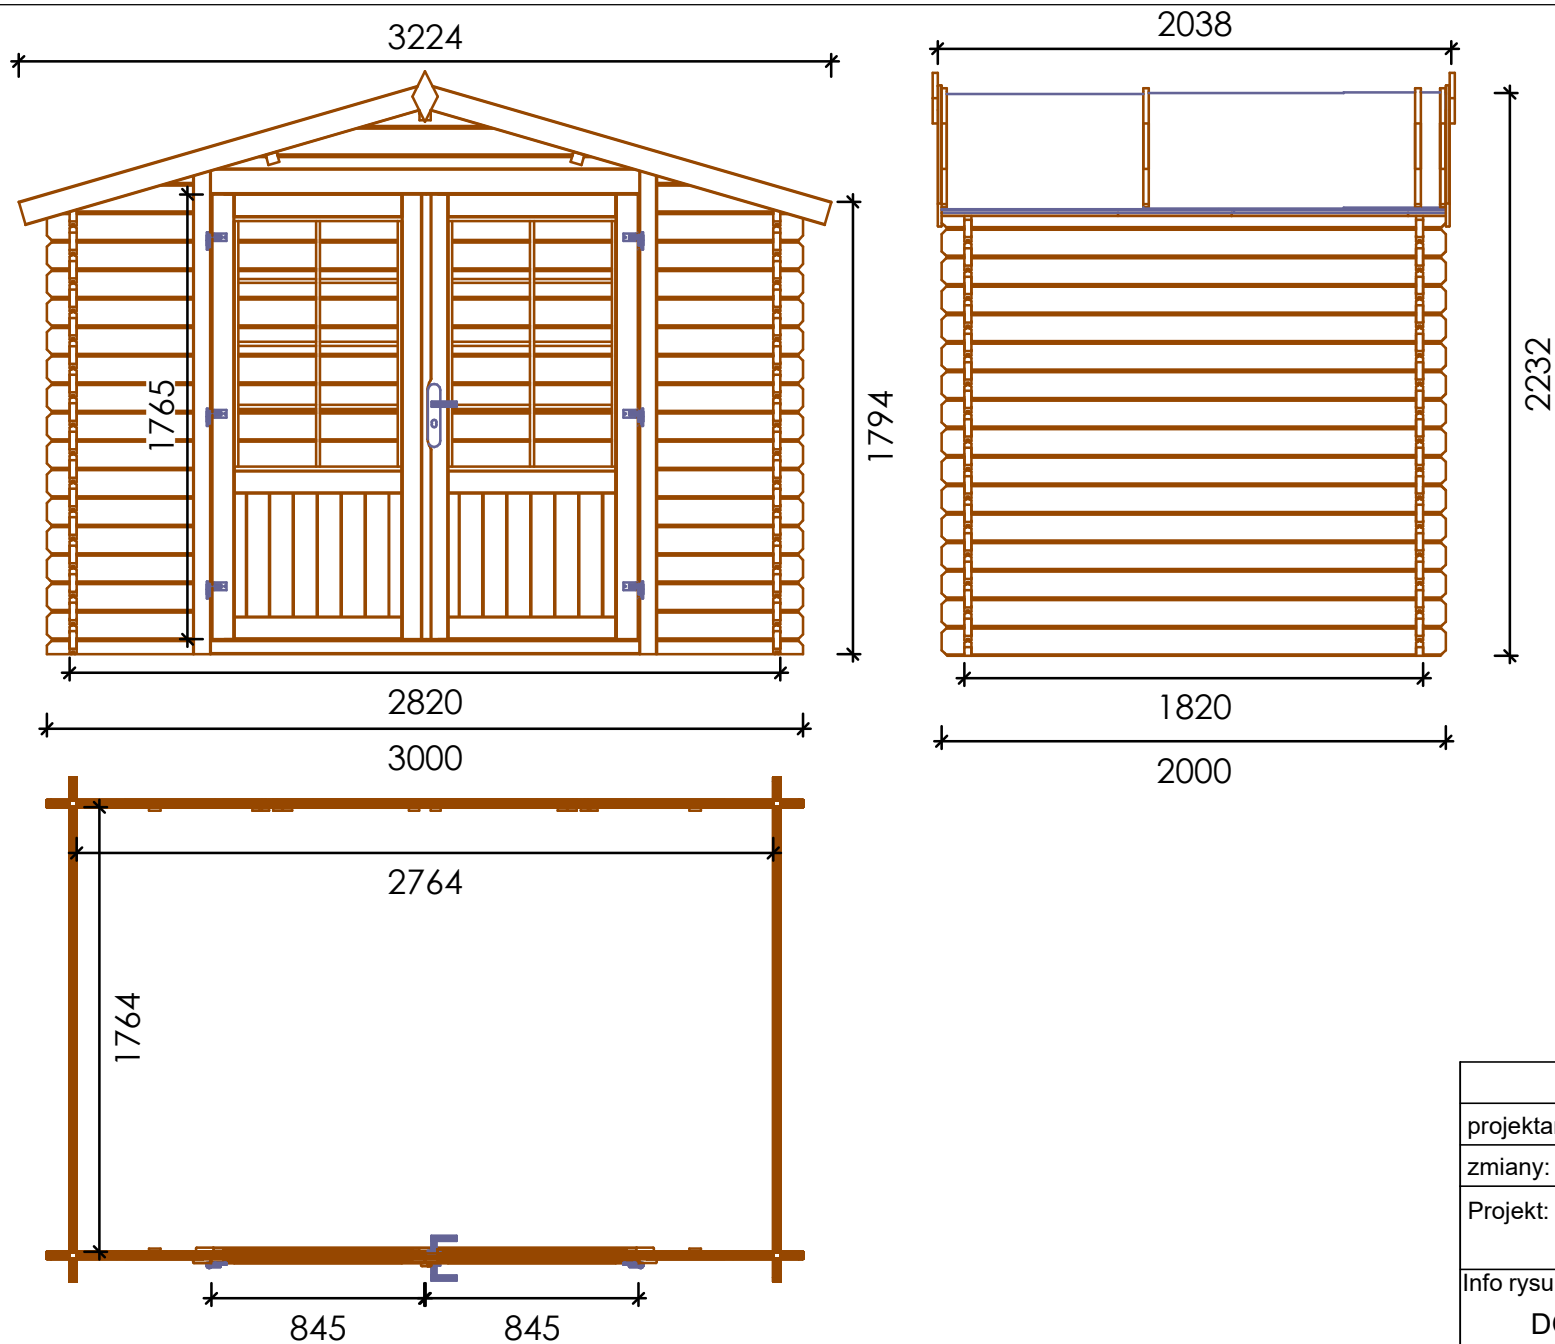

	data	nazwisko
projektant:	11.03.2020	Ryszard Lenartowicz
zmiany:	22.04.2020	
Projekt:		
Info rysunek		
DOM140-4_300x200_28mm_dwuspad		
skala:	rysunek nr.:	105
1 : 30	data zakończenia:	22.04.2020